


PROJEKT ZAGOSPODAROWANIA DZIAŁKI
SKALA 1:500

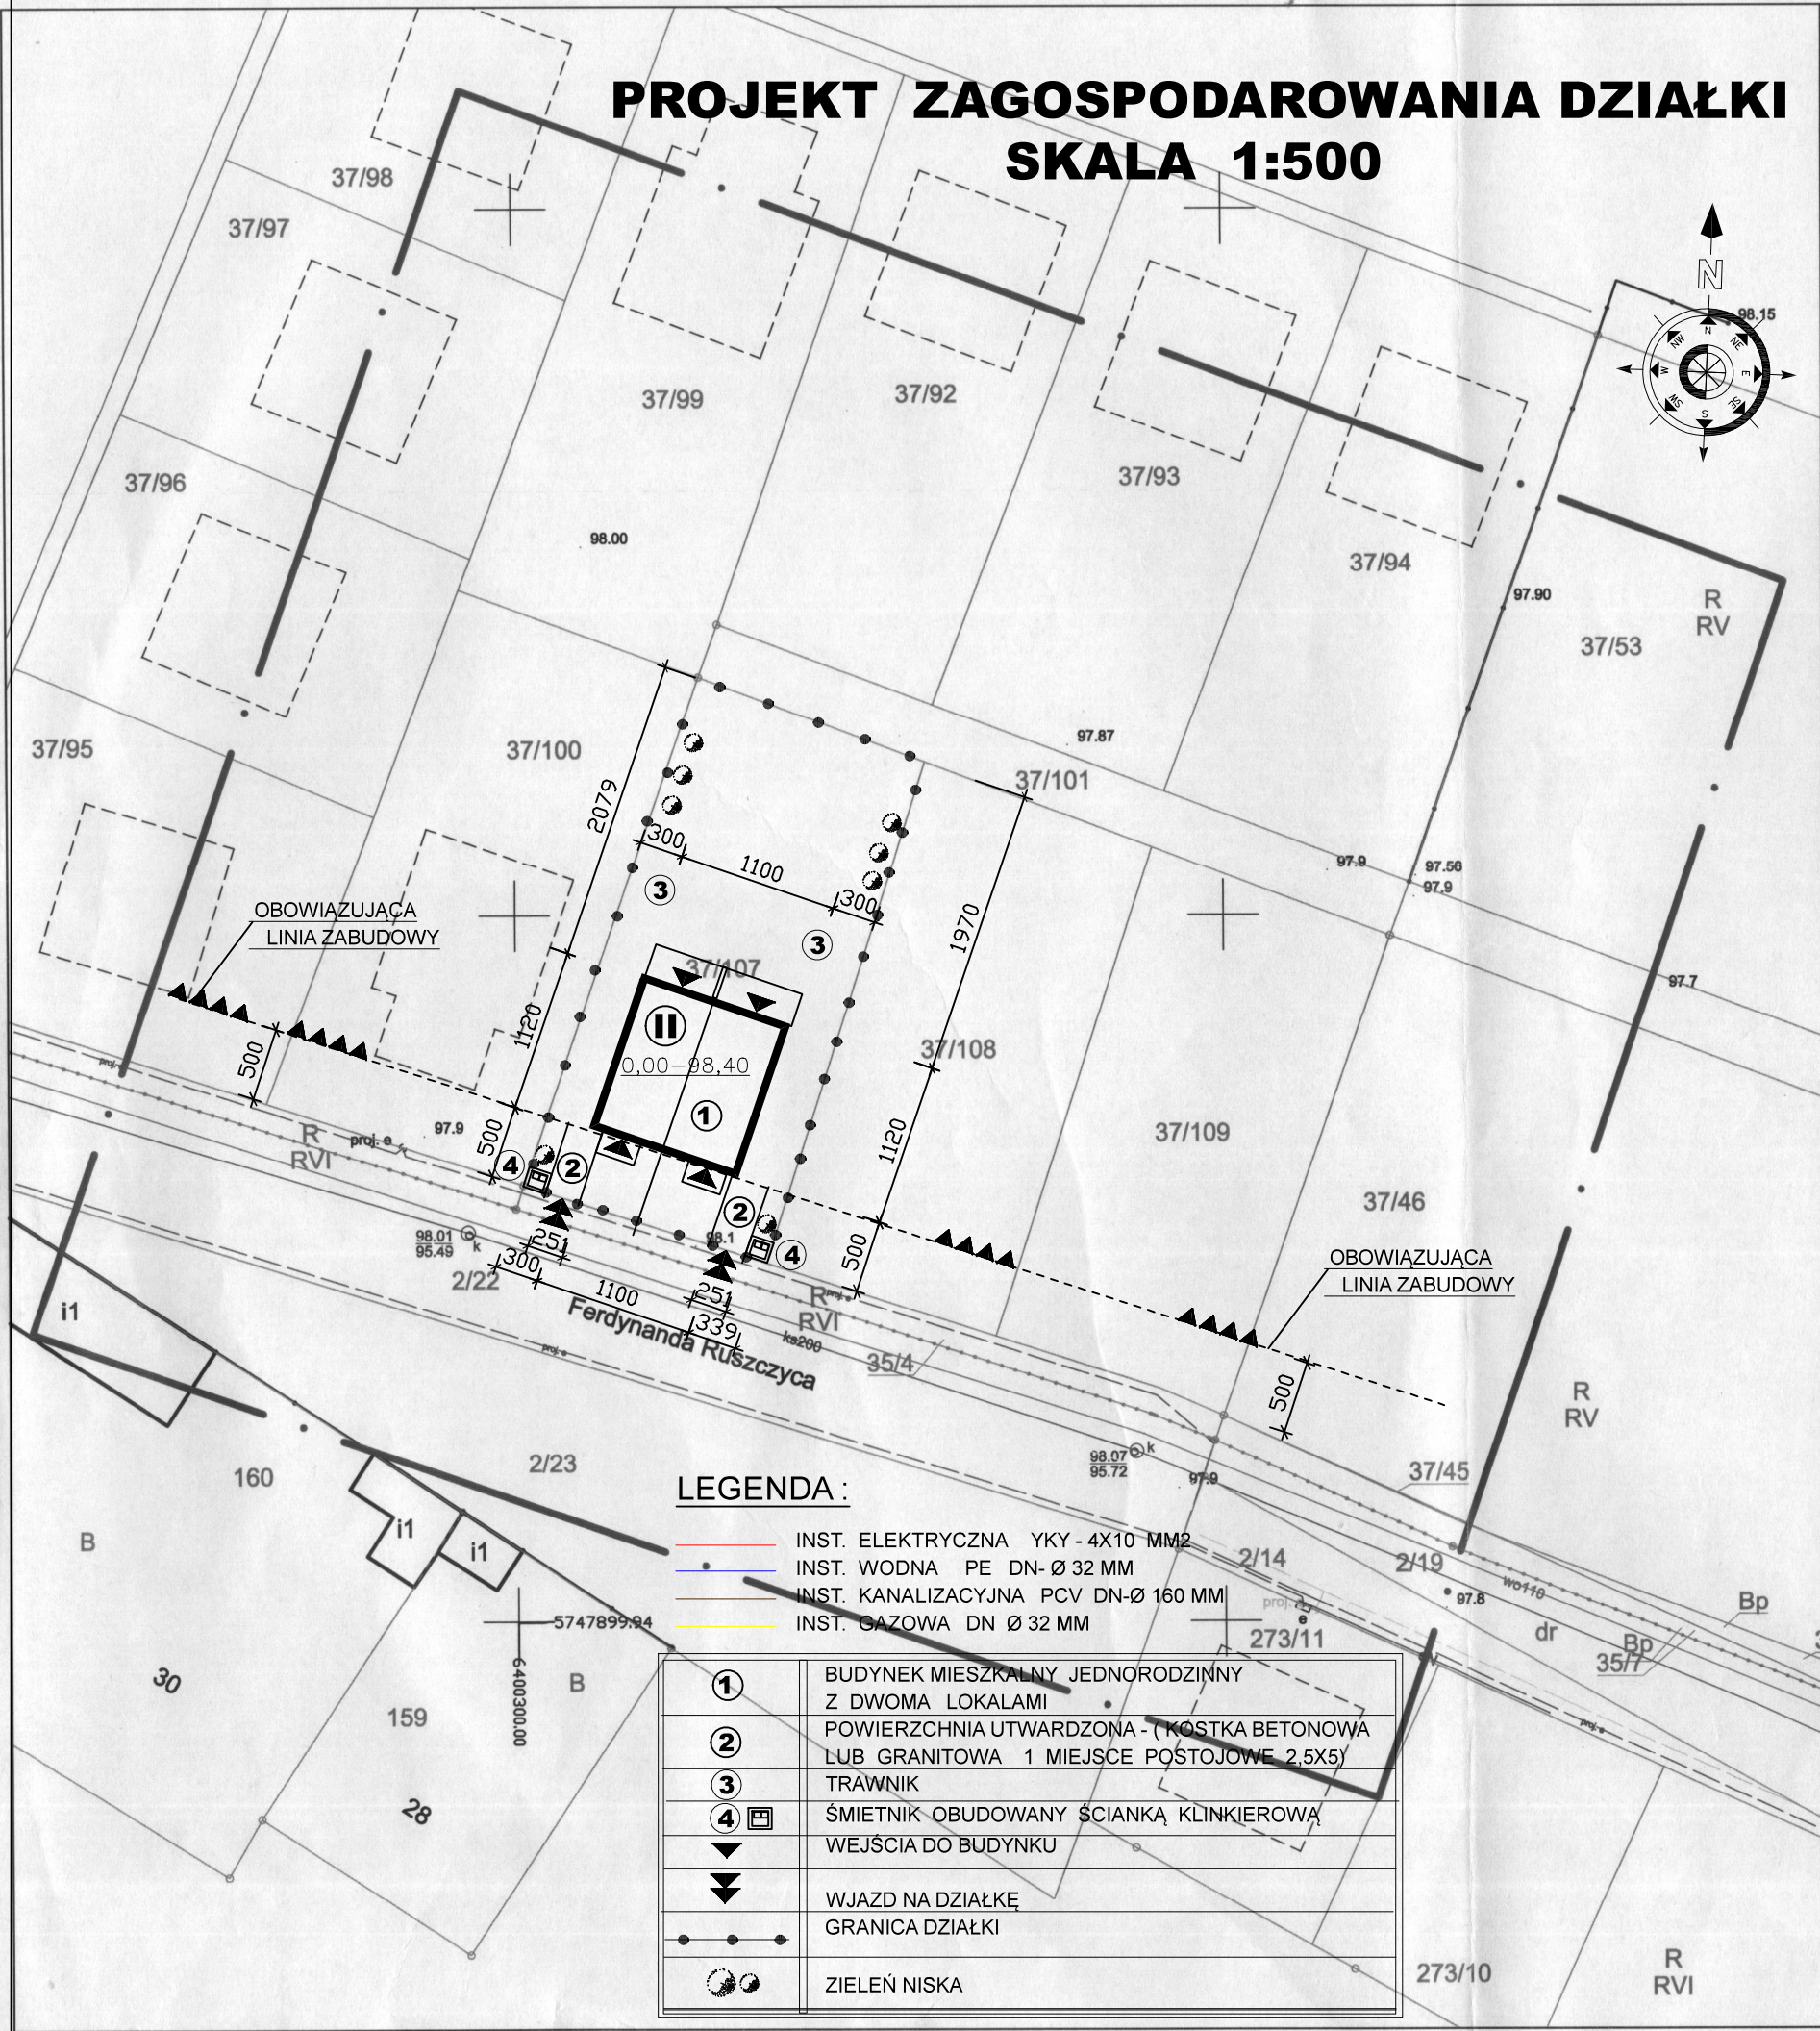

MAPA DO CELÓW PROJEKTOWYCH

Oznaczenie kancelaryjne zgłoszenia pracy geodezyjnej	GD.6640.138.2022
Nazwa miejscowości	Leszno, ul. Ruszczyca
Jednostka ewidencyjna - identyfikator	306301_1
Jednostka ewidencyjna - nazwa	Leszno
Obręb ewidencyjny - identyfikator	0001
Obręb ewidencyjny - nazwa	Gronowo
Układ współrzędnych prostokątnych płaskich	2000/18
Układ współrzędnych wysokościowych	PL-EVRF2007-NH
Oznaczenie granic aktualizacji obszaru	
Skala	1:500
Numer działki	różne
Informacja o służebnościach gruntowych mających wpływ na zagospodarowanie gruntów, zlokalizowanych w granicach projektowanej inwestycji *)	Mapa została wykonana bez ustalenia obciążeń, o których mowa w par. 80 ust. 4 rozporz. MSWiA z dnia 09.11.2011 r.
	2022-03-03